



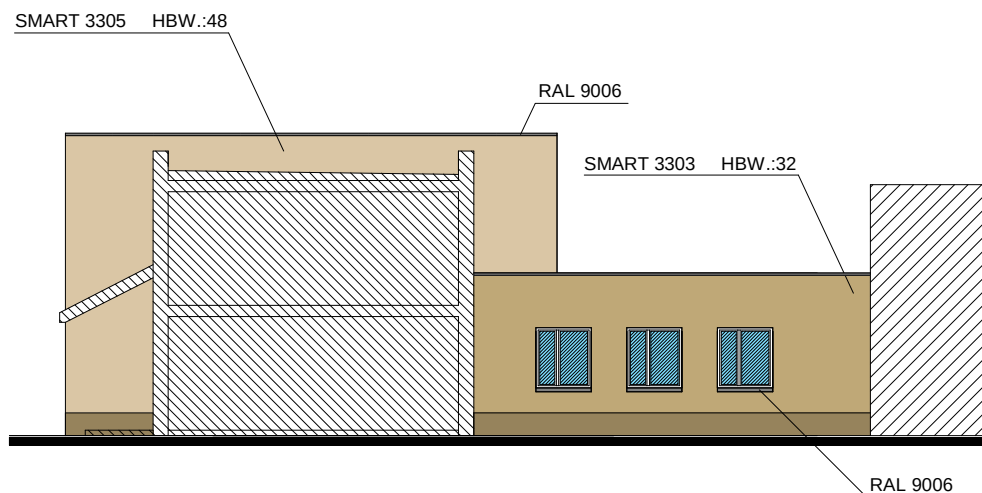

ELEWACJA ZACHODNIA - NR 6 - SKALA 1:200
KOLORYSYKA WG.PALETY BARW BAUMIT

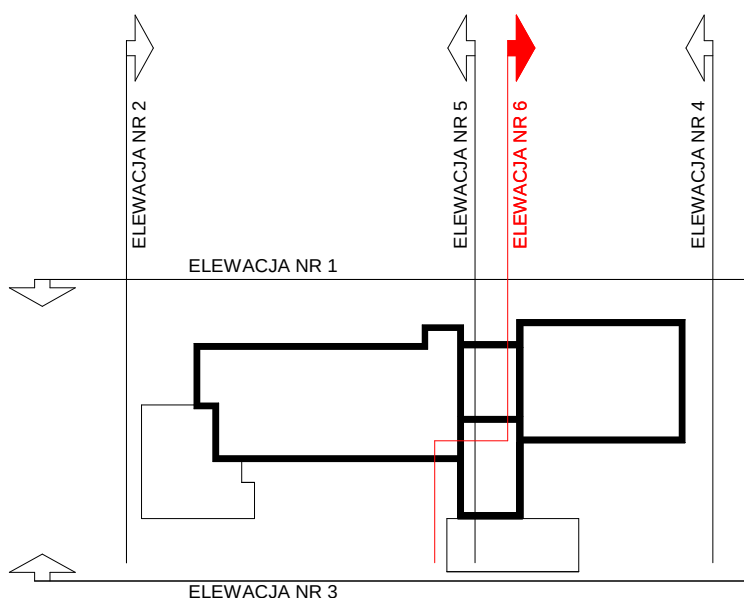

A. ROGOWSKA, L. NIKLEWSKI			SKALA:
ELEWACJA - KOLORYSTYKA			1:200
OBIEKT:	DOCIEPLENIE I KOLOR.ŚCIAN ZE.W.BUD.INTERNATU SZKOLNEGO		
LOKALIZACJA:	działka nr 132/20, obręb Janowo, gmina Starogard Gd.		
PROJEKTANT:	IMIE I NAZWISKO	NR UPR.	PODPIS:
	mgr inż.arch.Anita Rogowska	158/Gd/01	
SPRAWDZIŁ:	mgr inż.arch.Alina Putkamer Jabłeczka	6149/Gd/94	
OPRACOWAŁ:	mgr inż.Tomasz Machalinski	-----	
BRANŻA:	FAZA:	DATA:	NR RYS.
ARCH.	PROJ. BUD.	STAROGARD GD. 2012R.	kol4